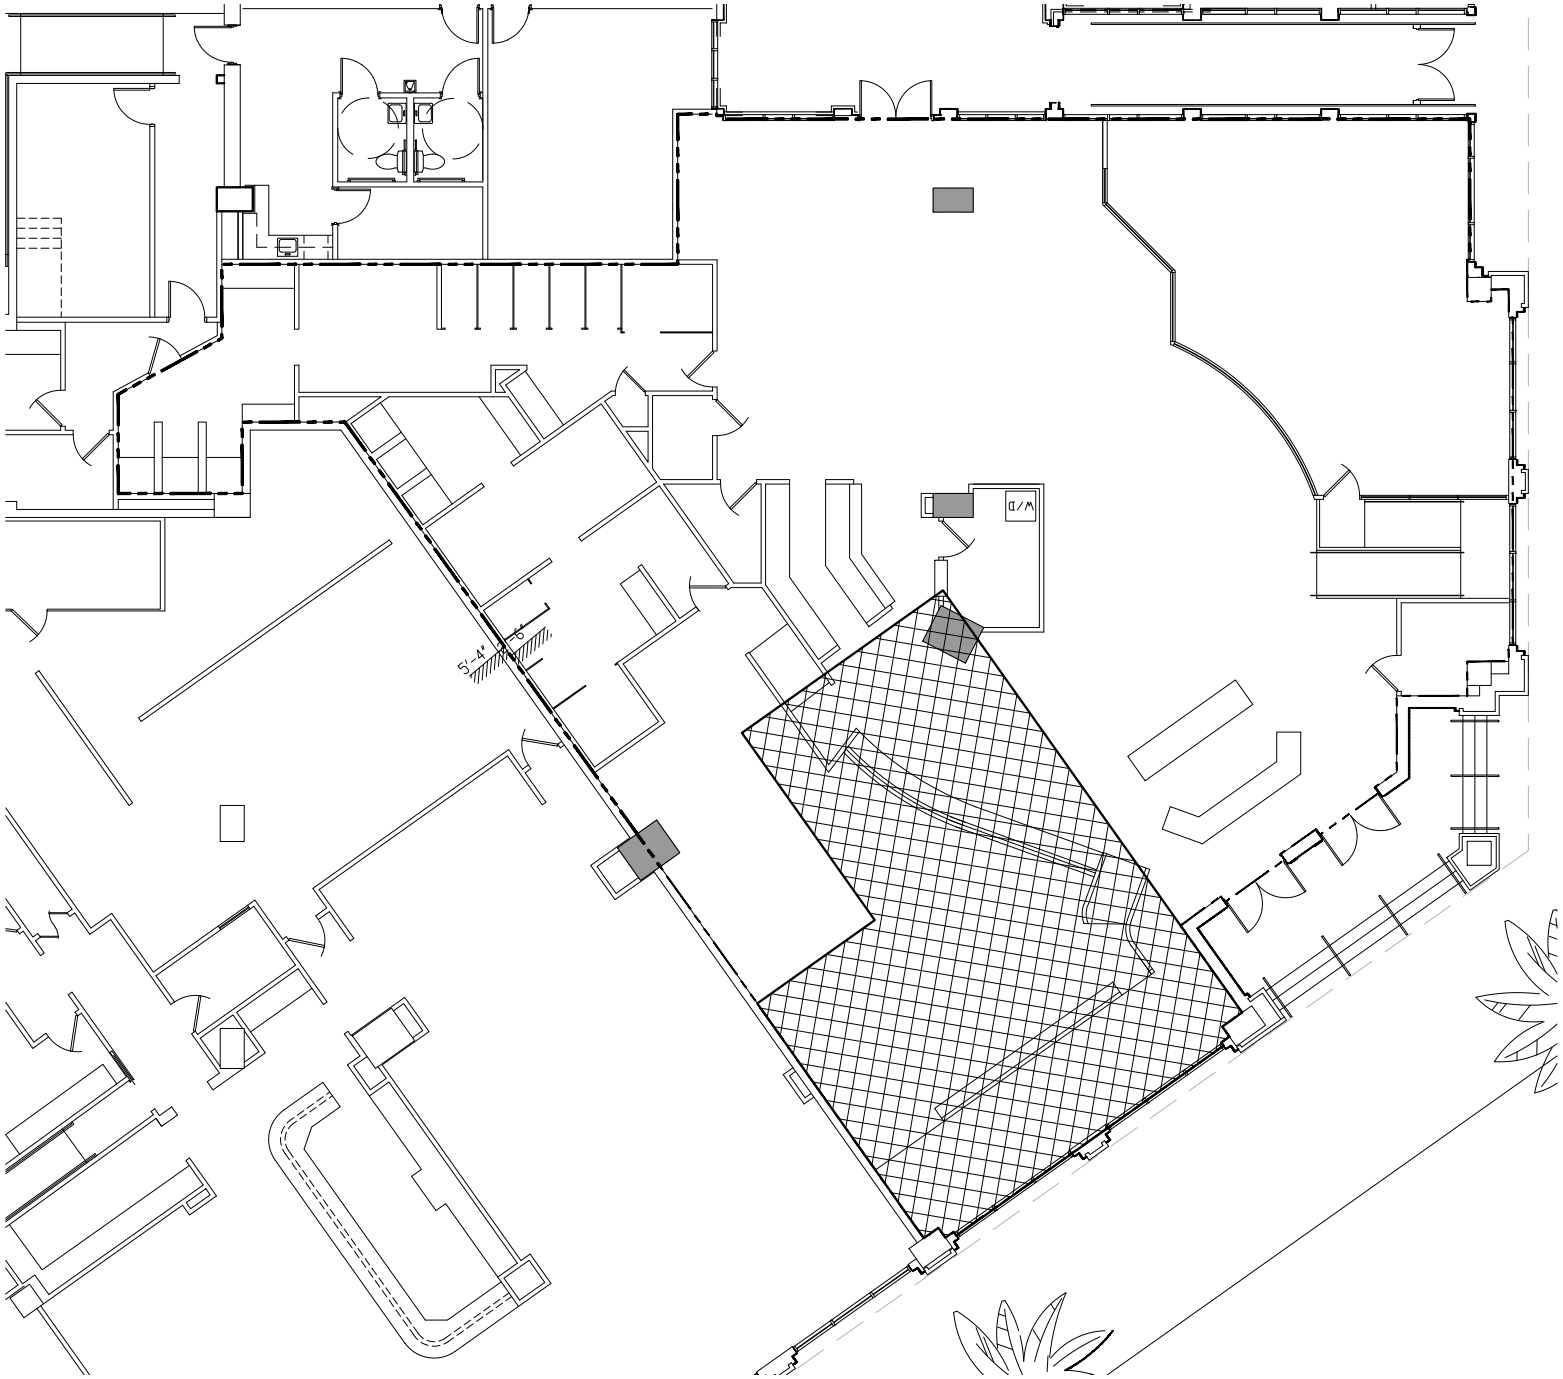P:\OFFICES\101CLEM\BASEPLAN\Master1stFloor101N.dwg, 5/9/2012 4:43:54 PM, 0.0625:12